



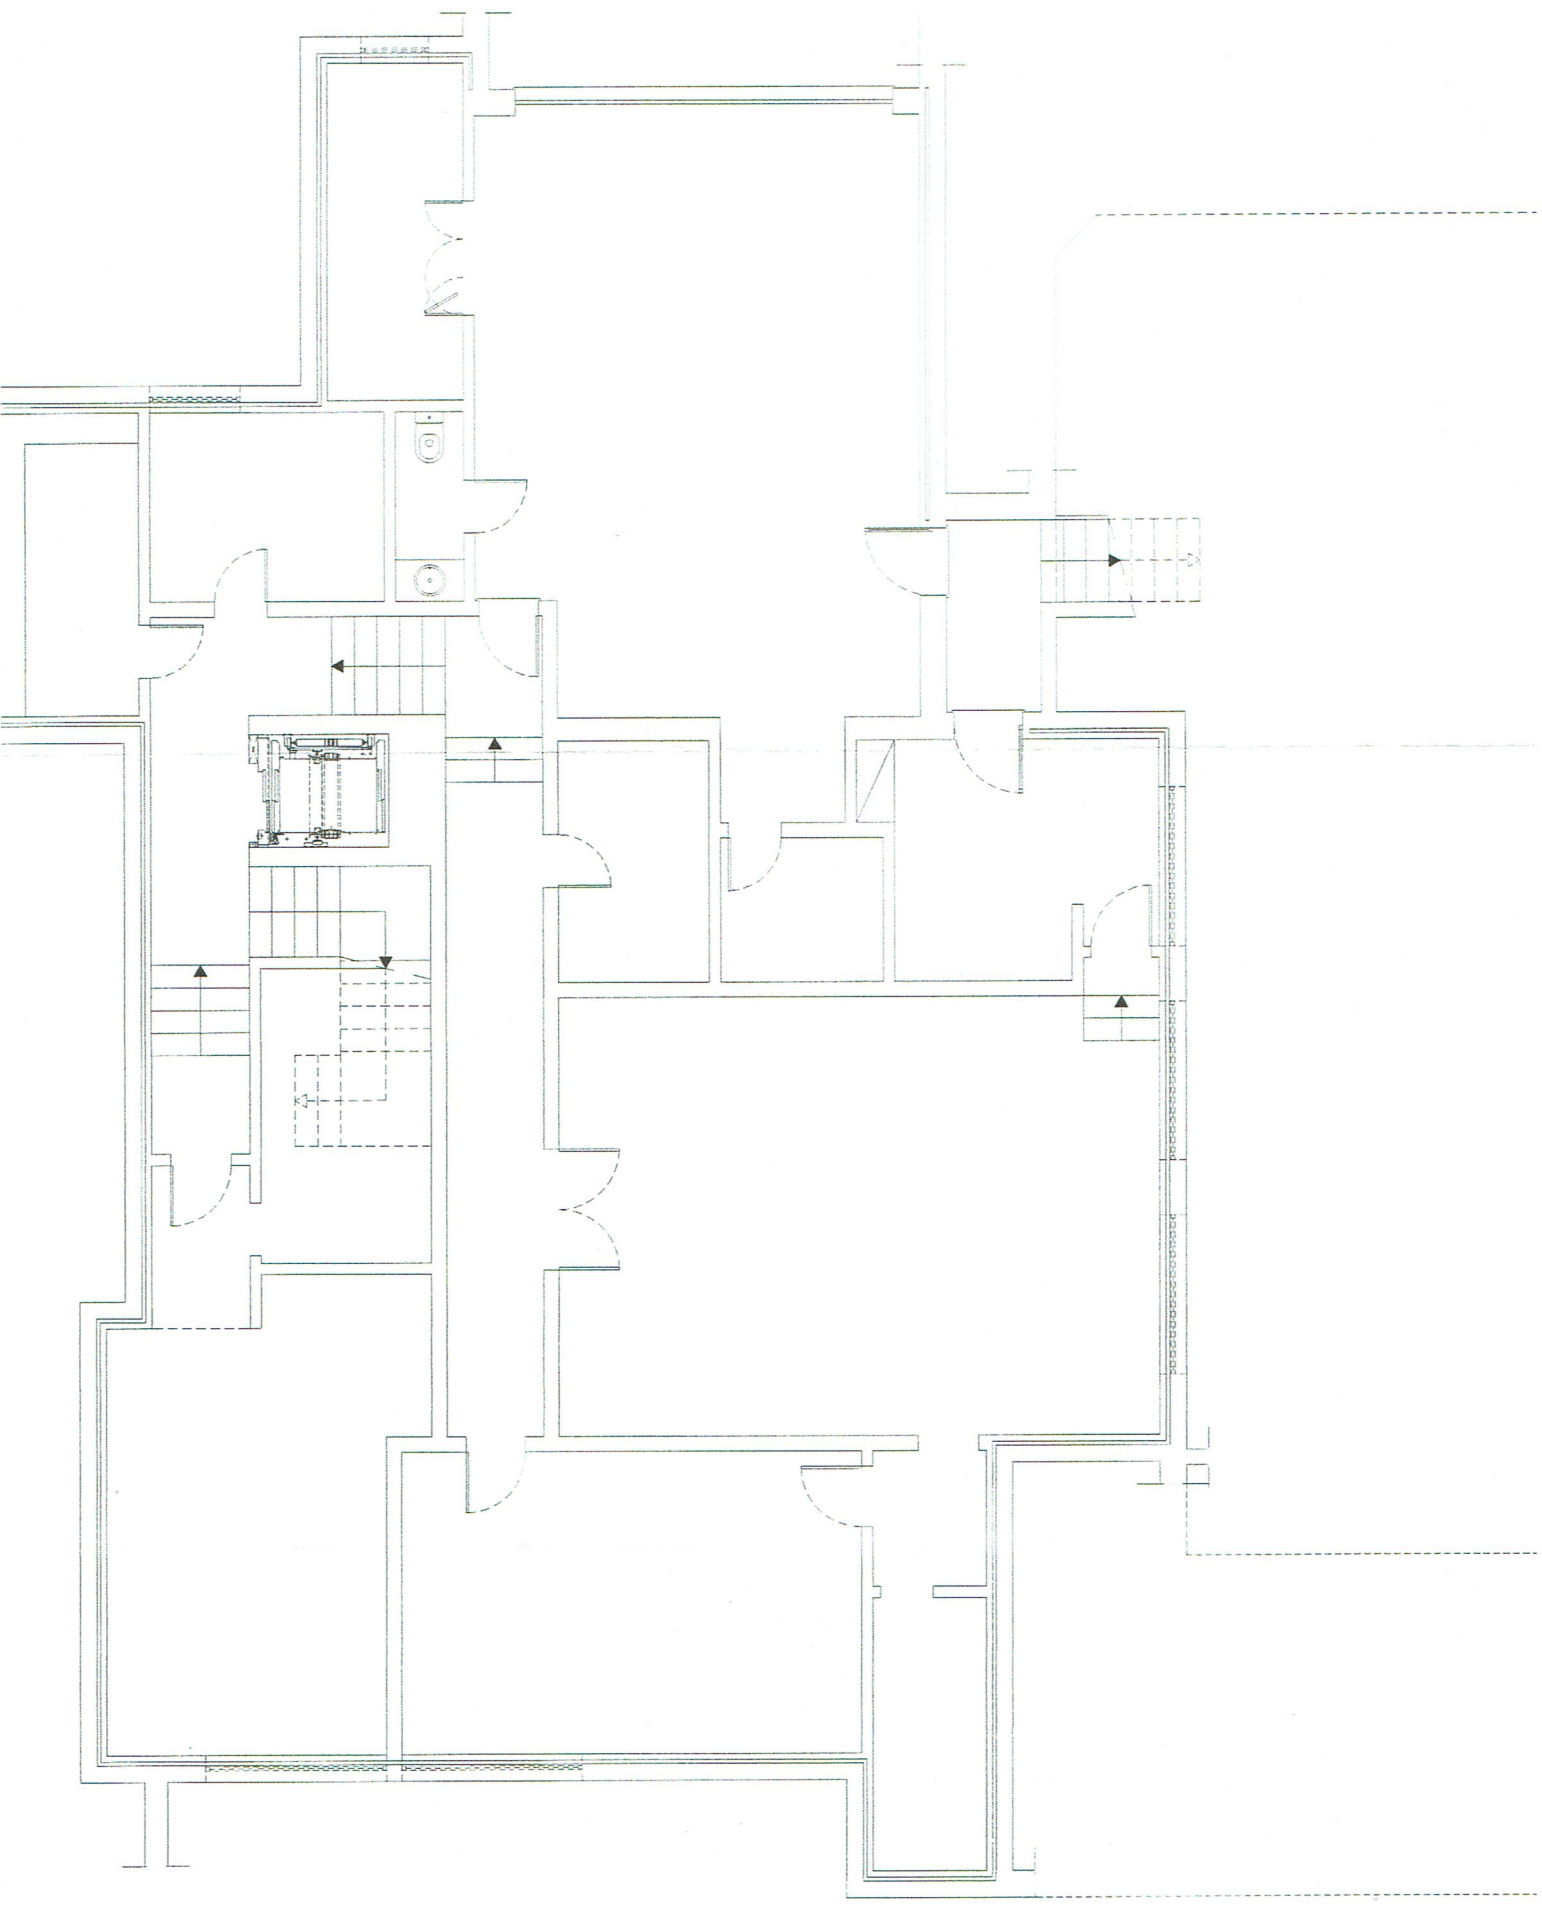

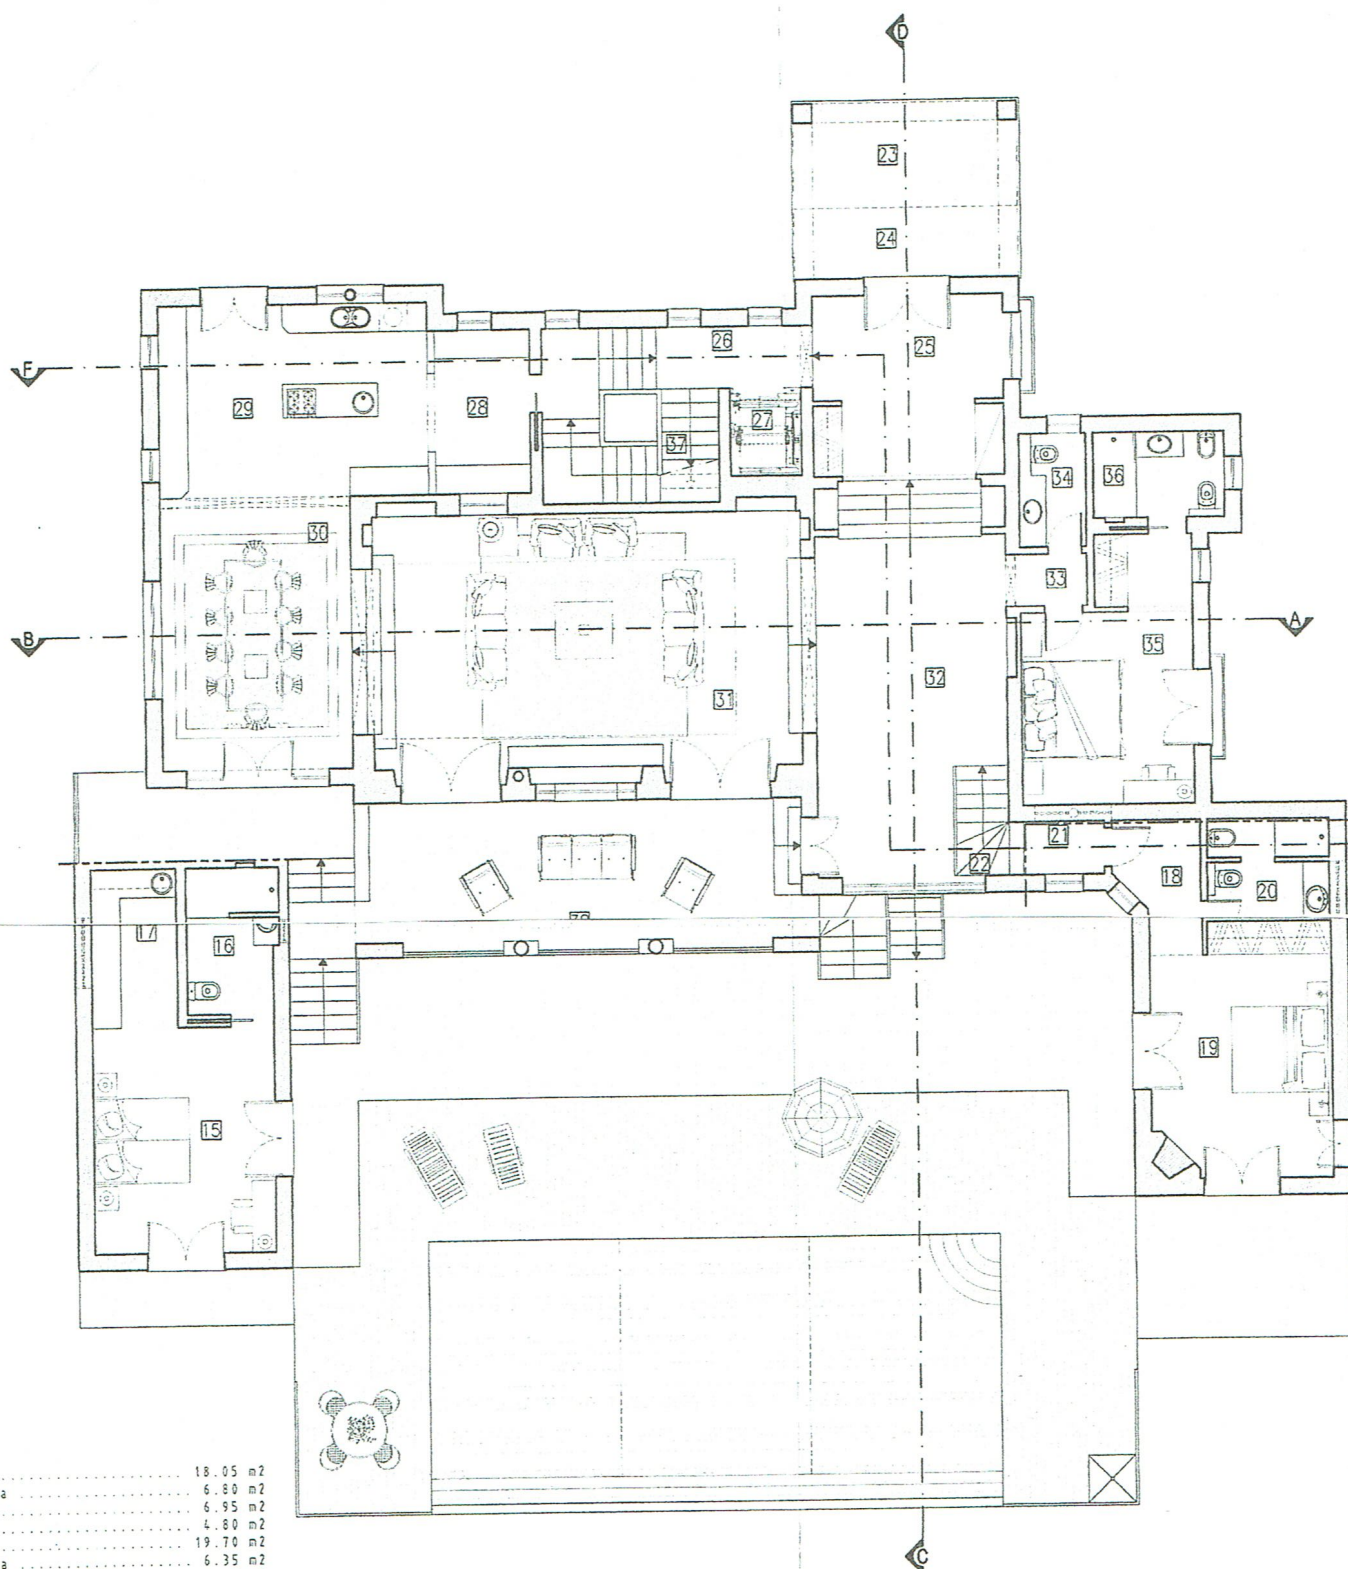

.....	18.05 m2
itãria	6.80 m2
.....	6.95 m2
.....	4.80 m2
.....	19.70 m2
itãria	6.35 m2
.....	1.85 m2
.....	2.85 m2
escoberta	10.00 m2
oberta	7.05 m2
ntrada	15.60 m2
o	7.80 m2
.....	2.75 m2
star	6.90 m2
.....	22.90 m2
antar	23.00 m2
star	49.80 m2
.....	30.85 m2
.....	1.65 m2
cial	3.35 m2
.....	17.95 m2
itãria	6.35 m2
1º andar	2.50 m2
oberto	32.30 m2

Jaime Coutinho	
ARQUITECTO	
Requerente	Rolf Habbel e B
Local	Complexo Turis do Gofe - Lote 2
projectou	
alterado	Nov./08
data	Fev./07
Planta ao nível do (alt)	
Desenho elaborado por computador	

